




# ΕΦΗΜΕΡΙΣ ΤΗΣ ΚΥΒΕΡΝΗΣΕΩΣ

## ΤΗΣ ΕΛΛΗΝΙΚΗΣ ΔΗΜΟΚΡΑΤΙΑΣ

**ΤΕΥΧΟΣ ΤΕΤΑΡΤΟ** **Αρ. Φύλλου 150**

24 Φεβρουαρίου 2004


ΠΕΡΙΕΧΟΜΕΝΑ

**ΑΠΟΦΑΣΕΙΣ**



## ΑΠΟΦΑΣΕΙΣ

Αριθ. 4996 (1)

Αναστολή χορήγησης οικοδομικών αδειών σε περιοχές του εγκεκριμένου ρυμοτομικού σχεδίου του δήμου Υμηττού (Ν. Αττικής).

**Ο ΥΦΥΠΟΥΡΓΟΣ ΠΕΡΙΒΑΛΛΟΝΤΟΣ, ΧΩΡΟΤΑΞΙΑΣ ΚΑΙ ΔΗΜΟΣΙΩΝ ΕΡΓΩΝ**

Έχοντας υπόψη:

1. Τις διατάξεις των άρθρων 152 (παρ.1,2,6) και 154 του από 14.7.1999 π.δ/τος «Κώδικας Βασικής Πολεοδομικής Νομοθεσίας» (Δ΄ 580).

2. Τις διατάξεις της παρ.3α περ.αα του άρθρου 29 του Ν. 2831/2000 «Τροποποίηση των διατάξεων του Ν. 1577/85 «ΓΟΚ» και άλλες πολεοδομικές διατάξεις» (Α΄ 140), όπως αυτό αντικαταστάθηκε με τη παρ. 1 του άρθρου 10 του Ν. 3044/2002 «Μεταφορά Συντελεστή Δόμησης και ρυθμίσεις άλλων θεμάτων αρμοδιότητας του Υπουργείου Περιβάλλοντος Χωροταξίας και Δημοσίων Έργων» (Α΄ 197).

3. Τις διατάξεις του άρθρου 29Α του ν. 1558/1985 «Κυβέρνηση και Κυβερνητικά Όργανα» (Α΄ 137) που προστέθηκε με το άρθρο 27 του Ν. 2081/1992 (Α΄ 154) και τροποποιήθηκε με την παραγρ. 2α του άρθρου 1 του Ν. 2469/1997 (Α΄ 38).

4. Την Υ6/31.10.2001 απόφαση Πρωθυπουργού και Υπουργού Περιβάλλοντος, Χωροταξίας και Δημοσίων Έργων «Ανάθεση αρμοδιοτήτων Υπουργού Περιβάλλοντος, Χωροταξίας και Δημοσίων Έργων στους Υφυπουργούς Περιβάλλοντος, Χωροταξίας και Δημοσίων Έργων» (Β΄1484/31.10.2001).

5. Το 167/2003 γνωμοδότηση του δημοτικού συμβουλίου Υμηττού.

6- Το 198/23.12.2003 υπηρεσιακό σημείωμα της Διεύθυνσης Πολεοδομικού Σχεδιασμού - Τμήμα Α΄.

7. Το γεγονός ότι από τις κανονιστικές διατάξεις αυτής της απόφασης δεν προκαλείται δαπάνη σε βάρος του κρατικού προϋπολογισμού και του προϋπολογισμού του οικείου Ο.Τ.Α., αποφασίζουμ ε

1. Αναστέλλεται για ένα (1) χρόνο η χορήγηση οικοδομικών αδειών, για την ανέγερση οικοδομών με μέγιστο ύψος αυτών πάνω από 12.50 μ., σε περιοχές του εγκεκριμένου ρυμοτομικού σχεδίου του δήμου Υμηττού (Ν. Αττικής) και ειδικότερα στα οικοδομικά τετράγωνα που έχουν πλευρά σε οδούς του Βασικού Οδικού Δικτύου Αττικής που έχει καθορισθεί με την αρ. 62556/5073/1990 (Δ΄ 701) υπουργική απόφαση, όπως φαίνονται με κίτρινη διαγράμμιση στο σχετικό πρωτότυπο διάγραμμα σε κλίμακα 1:5000, που θεωρήθηκε απο τον Προϊστάμενο της Διεύθυνσης Τοπογραφικών Εφαρμογών με την αρ. 4996/2004 πράξη του και που αντίτυπό του σε φωτοσμίκρυνση δημοσιεύεται με την παρούσα απόφαση.

2. Της παραπάνω αναστολής εξαιρείται η χορήγηση οικοδομικών αδειών για την ανέγερση σχολικών κτιρίων και Ιερού Ναού.


3. Η ισχύς της παρούσας απόφασης αρχίζει από τη δημοσίευσή της στην Εφημερίδα της Κυβέρνησης.

Η απόφαση αυτή να δημοσιευθεί στην Εφημερίδα της Κυβερνήσεως.

Αθήνα, 2 Φεβρουαρίου 2004

Η ΥΦΥΠΟΥΡΓΟΣ

**ΡΟΔΟΥΛΑ ΖΗΣΗ**

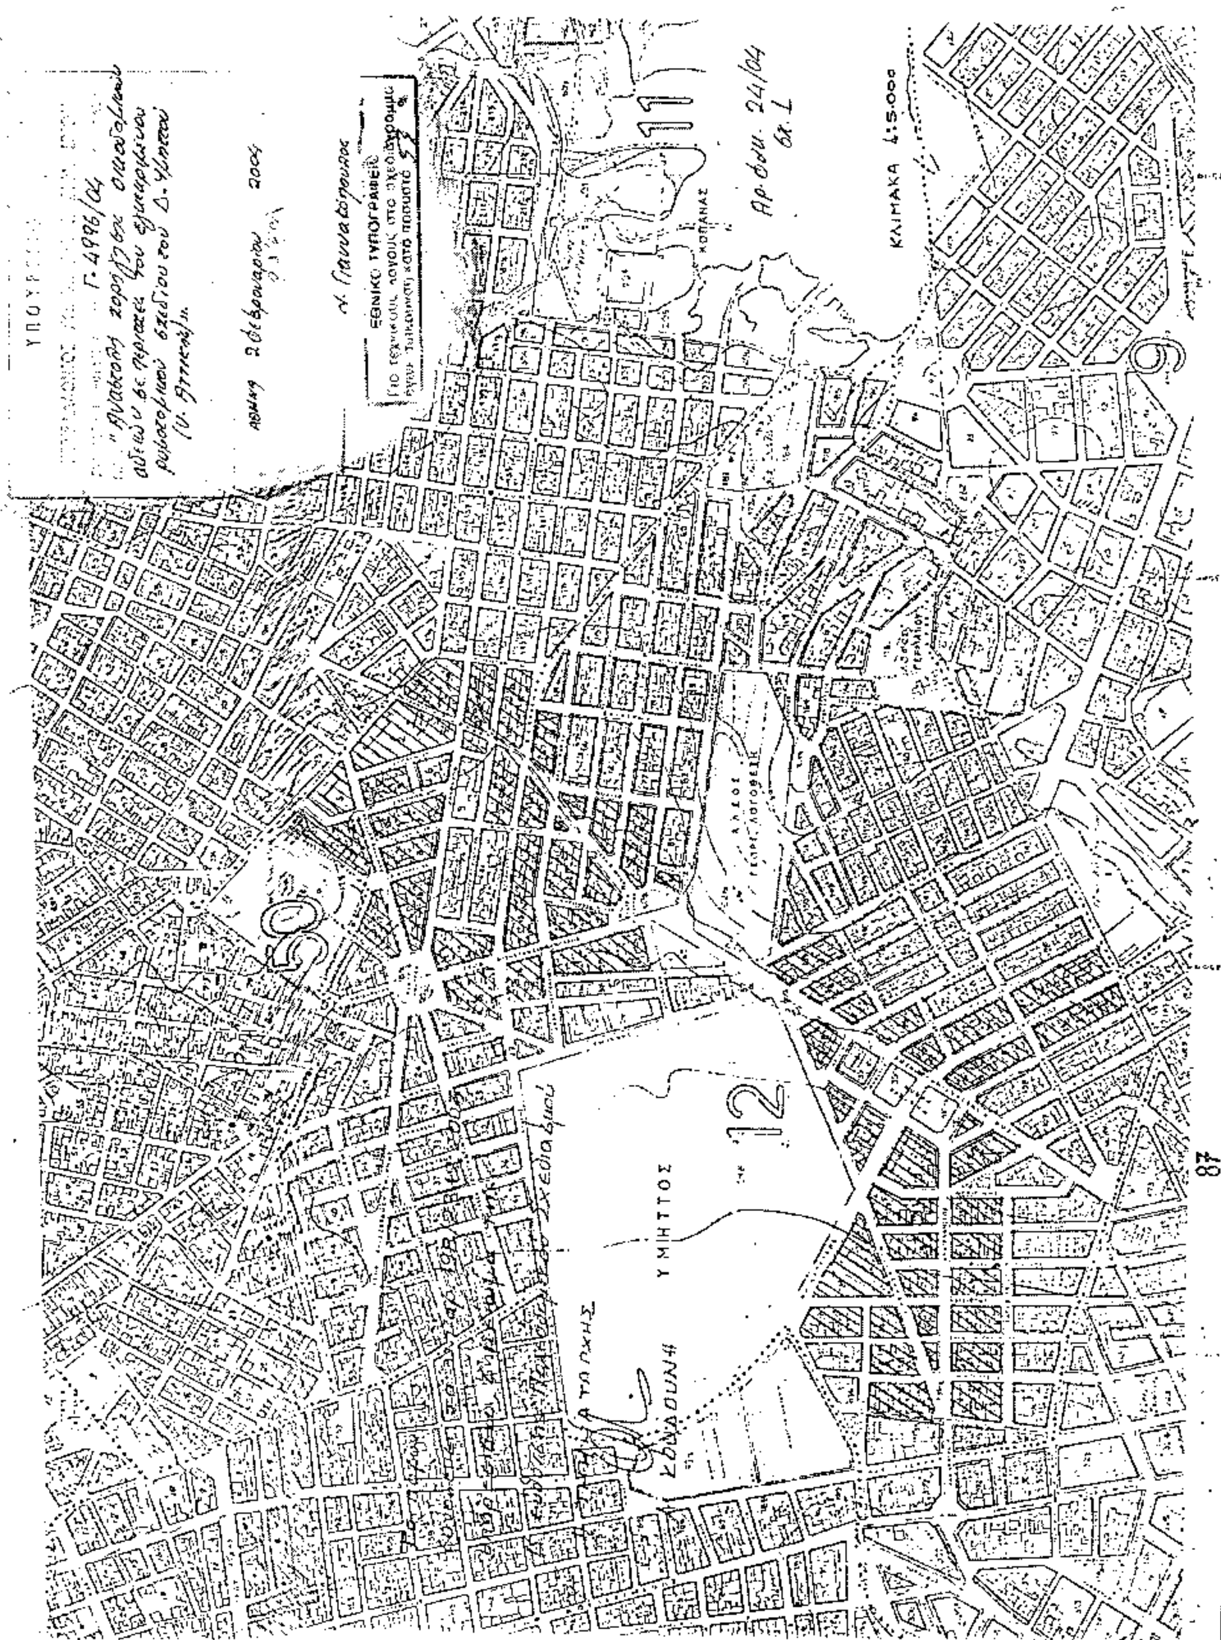
ΕΘΝΙΚΟ ΤΥΠΟΓΡΑΦΕΙΟ
ΚΟΠΑΝΑΣ
ΚΛΙΜΑΚΑ 1:5.000
ΥΜΗΤΤΟΣ
87

Αριθ. 4536/73 (2)

Τροποποίηση του Εγκεκριμένου Ρυμοτομικού Σχεδίου της Πόλης του Πειραιά, για τον χαρακτηρισμό του χώρου μεταξύ των οδών Κατσούλη, Αμοργού, Κυθήρων, Κομοτηνής, σε χώρο άθλησης.

Ο ΝΟΜΑΡΧΗΣ ΠΕΙΡΑΙΑ

Έχοντας υπόψη:

1. Τις διατάξεις του από 17.7.1923 Δ/τος (Φ.Ε.Κ. 228/Α) «περί Σχεδίων Πόλεων κ.λ.π.» όπως τροποποιήθηκε και ισχύει.

2. Τις διατάξεις του Ν.Δ. 690/1948 «περί Σχεδίων Πόλεων».

3. Τις διατάξεις του Α.Ν. 314/1968 (Φ.Ε.Κ. 47/Α) όπως τροποποιήθηκαν με το 1018/71 Ν. Δ/γμα (Φ.Ε.Κ. 220/Α).

4. Τις διατάξεις του 183/86 Π.Δ. (Φ.Ε.Κ. 70/Α).

5. Την με αρ. ΔΤΕ/δ/43511/161/55/13.6.88 εγκύκλιο του Υ.ΠΕ.ΧΩ.Δ.Ε., που αφορά «οδηγίες και προδιαγραφές για τροποποιήσεις κ.λ.π. ρυμοτομικών σχεδίων».

6. Τις διατάξεις των άρθρων 152 (παρ. 1,2 και 6) και 154 του από 14.7.1999 Π.Δ. «Κώδικας Βασικής Πολεοδομικής Νομοθεσίας» (Φ.Ε.Κ. 580/Δ).

7. Τις διατάξεις του Ν. 1337/83 (Φ.Ε.Κ. 33/Α) για «επέκταση των πολεοδομικών σχεδίων, οικιστική ανάπτυξη και σχετικές ρυθμίσεις» και του Νόμου 2508/97 (Φ.Ε.Κ. 124/Α) για «Βιώσιμη οικιστική ανάπτυξη των πόλεων και οικισμών της χώρας και άλλες διατάξεις».

8. Τις διατάξεις του Ν. 2831/2000 (Φ.Ε.Κ. 140/Α) για «Τροποποίηση των διατάξεων του Ν. 1577/1985 «Γενικός Οικοδομικός Κανονισμός» και άλλες πολεοδομικές διατάξεις».

9. Τις διατάξεις του Ν. 2882/2001 (Φ.Ε.Κ. 17/Α) «Κώδικας Αναγκαστικών Απαλλοτριώσεων Ακινήτων».

10. Την παραγρ. 1 του άρθρου 10 του Ν. 3044/02 (Φ.Ε.Κ. 197/Α).

11. Το Π.Δ. 178/14.2.81 (Φ.Ε.Κ. 50/Δ) «περί μεταβιβάσεως Πολεοδομικών Αρμοδιοτήτων στο Δήμο Πειραιά».

12. Το Π.Δ. 323/31.5.89 (Φ.Ε.Κ. 146/Α) και το Π.Δ. 410/95 (Φ.Ε.Κ. 231/Α), που αφορά «Δημοτικό και Κοινοτικό Κώδικα» όπως τροποποιήθηκε και ισχύει, καθώς και το Ν. 2539/97 (Φ.Ε.Κ. 244/Α).

13. Το Γ.Π.Σ. του Δήμου Πειραιά (Φ.Ε.Κ. 79Δ/88).

14. Την 243/26.4.2000 απόφαση του Δημοτικού Συμβουλίου Πειραιά, την 662/16.7.2003 επικαιροποίησή της.

15. Την Κ75/03 Γνωμοδότηση του Ν.Σ.Χ.Ο.Π. (αρ. πρακτικού 12/15.5.2003), αποφασίζουμε:

1. Την Τροποποίηση του Εγκεκριμένου Ρυμοτομικού Σχεδίου της Πόλης του Πειραιά, για τον χαρακτηρισμό του χώρου μεταξύ των οδών Κατσούλη, Αμοργού, Κυθήρων, Κομοτηνής, σε χώρο άθλησης, όπως φαίνεται στο από Φεβρουάριο 2000 τοπογραφικό διάγραμμα του Δήμου Πειραιά το οποίο συνοδεύει το 12/15.5.03 πρακτικό του Ν.Σ.Χ.Ο.Π.

2. Τυχόν δαπάνες θα βαρύνουν τον αντίστοιχο Κ.Α. του υπό ψήφιση προϋπολογισμού του 2004, του Δήμου.

Η απόφαση αυτή να δημοσιευθεί στην Εφημερίδα της Κυβερνήσεως.

Πειραιάς, 16 Ιανουαρίου 2004

Ο Νομάρχης
ΙΩΑΝΝΗΣ ΜΙΧΑΣ

ΔΗΜΟΣ ΠΕΙΡΑΙΑ
Δ/ΝΣΗ Γ. ΣΧ/ΣΜΟΥ ΠΟΛΗΣ κ΄ ΠΡ/ΣΜΟΥ
ΤΜΗΜΑ ΣΧ. ΠΟΛΗΣ – ΤΟΠΟΓΡΑΦΙΚΟ

ΠΙΣΤΟ ΑΝΤΙΓΡΑΦΟ ΣΧΕΔΙΟΥ
Πειραιάς 16-5-2003
Η Γραμματέας του Συμβουλίου

θέμα:
ΙΔΙΟΚΤΗΣΙΑ ΔΗΜΟΥ ΠΕΙΡΑΙΑ
Λ. ΚΟΥΛΟΥΡΗ κ΄ ΜΑΡΗ

θέση:
ΜΕΤΑΞΥ ΤΩΝ ΟΔΩΝ ΚΑΤΣΟΥΛΗ - ΚΥΘΗΡΩΝ
ΚΟΜΟΤΗΝΗΣ κ΄ ΑΜΟΡΓΟΥ

θέμα σχεδίου:
ΤΟΠΟΓΡΑΦΙΚΟ ΔΙΑΓΡΑΜΜΑ

αριθ. σχεδίου


κλίμακα: 1:500

ημερομηνία: ΦΕΒΡΟΥΑΡΙΟΣ 2000

σύνταξη ΜΙΧΕΛΟΓΚΟΝΑ σχεδίαση: ΠΡΑΣΙΝΟΥ Μ.

| ο προϊστάμενος του τμήματος | ο ελέγχθη ο διευθυντής | εγκρίνεται ο δήμαρχος |
|---|---|---|
| Β. ΣΑΚΚΟΣ | Κ. ΓΙΑΚΟΥΜΕΛΗΣ | Χ. ΑΓΡΑΠΙΔΗΣ |

1190/α

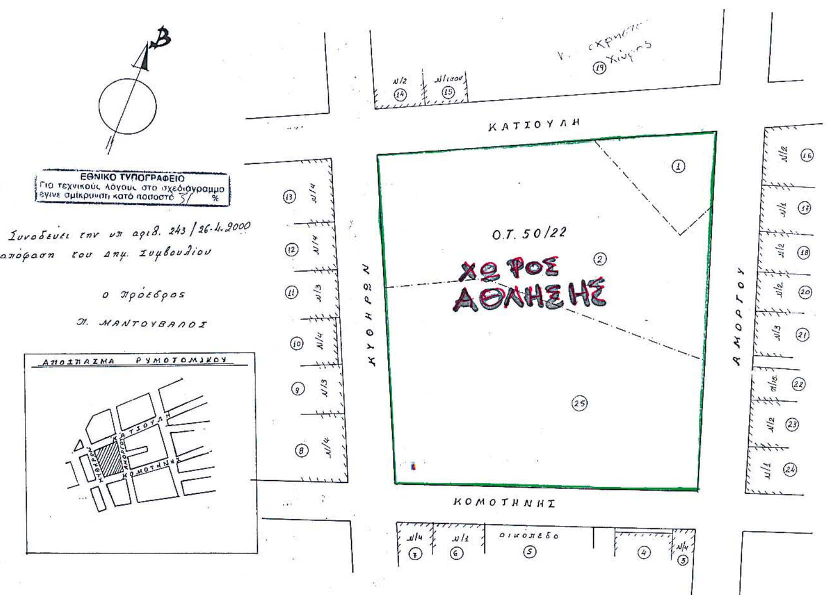


ΕΘΝΙΚΟ ΤΥΠΟΓΡΑΦΕΙΟ
Για τεχνικούς λόγους στο σχεδιάγραμμο έγινε σμίκρυνση κατά ποσοστό 31 %

Συνοδεύει την υπ αριθ. 243/26-4-2000 απόφαση του Δημ. Συμβουλίου

ο Πρόεδρος

Π. ΜΑΝΤΟΥΒΑΛΟΣ

ΕΓΚΡΙΝΕΤΑΙ

Ο ΝΟΜΑΡΧΗΣ ΠΕΙΡΑΙΑ

ΓΙΑΝΝΗΣ ΜΙΧΑΣ

**ΚΤΗΜΑΤΟΛΟΓΙΚΟΣ ΠΙΝΑΚΑΣ**

| ΟΝΟΜΑΤ/ΜΟ | ΔΙΕΥΘΥΝΣΗ |
|---|---|
| 1. Μάρη Χρ. | Οδός Νικομηδείας 4 Παπάγου |
| Μαρη Αρ. | Οδός Αγ. Ελευθερίου 96 Πειραιάς |
| Μάρη Καλ. | Οδός Αγ. Ελευθερίου 96 Πειραιάς |
| Μαντίκου Ισμ. | Οδός Κολοκοτρώνη 25 Πειραιάς |
| 2. Κουλούρη Λεων. | Οδός Μπότσαρη 20 Αθήνα |
| 3. Καβαλάρη Γεωργ. | Οδός Κομοτηνής 60 |
| Δρακώτος Νικ. | |
| Καβαλάρη Μάρ. | |
| Καβαλάρη Ευαγ. | |
| Καβαλάρη Λουκά. | |
| 4. Αθανασόπουλο Ιωαν. | Οδός Κομοτηνής 58 |
| 5. Αθανασόπουλο Ιωαν. | Οδός Κομοτηνής 56 |
| 6. Μπεκύρου | Οδός Κομοτηνής 54 |
| 7. Μαυρομάτη Παν. | Οδός Κυθήρων 26 και Κομοτηνής |
| 8. Μαυρομάτη Νικ. | Οδός Κομοτηνής 59 και Κυθήρων |
| 9. Κονταράκη Γεράσ. | Οδός Κυθήρων 35 |
| 10. Βαβουράκη Γεωργ. | Οδός Κυθήρων 37 |
| 11. Βιτορούλη Γεωργ. | Οδός Κυθήρων 39 |
| 12. Ρουσάκη Δημ. | Οδός Κυθήρων 41Α |
| 13. Μαυρομάτη Βασ. | Οδός Κυθήρων 41Β |
| 14. Κούρτογλου Μαρία | Οδός Κυθήρων 45 και Κατσούλη |
| Κούρτογλου Λάμ. | |
| Κούρτογλου Αναστασίου | |
| Κούρτογλου Σπυρίδων | |
| Κούρτογλου Ιωάννη | |
| 15. Μητσοτάκη Γεωργ. | Οδός Κατσούλη 47 |
| 16. Δαρμαρού Ελευθ. | Οδός Αμοργού 34 |
| Δαρμάρου Ελένη | |
| Ρέτσα Αθανάσιο | |
| 17. Μιχαλόπουλο Γεωργ. | Οδός Αμοργού 32 |
| 18. Κορωνιό Γρηγ. | Οδός Αμοργού 30 |
| Σαντορινάκο Ιωαν. | |
| Νταλή Αντωνία | |
| Αντωνίνη Εμμ. | |
| 19. ΔΗΜΟΣ ΠΕΙΡΑΙΑ | Πλατεία Κοραή 1 |
| 20. Παπανικολάου Νικ. | Οδός Αμοργού 28 |
| Δρόσου Ξένη | |
| 21. Σεβδαλή Μιχ. | Οδός Αμοργού 26 |
| 22. Άγνωστος | Οδός Αμοργού 24 |
| 23. Μπινιάρη Βαρβ. | Οδός Αμοργού 22 |
| Οικονόμου Αντ. | |
| Μπότη Παν. | |
| 24. Οικονομίδου Άννα | Οδός Αμοργού 20 |
| Μαστρομηνά Γεωργ. | |
| 25. ΔΗΜΟΣ ΠΕΙΡΑΙΑ | |

Αριθ. 4538/74 (3)

Τροποποίηση του Εγκεκριμένου Ρυμοτομικού Σχεδίου της Πόλης του Πειραιά, στην περιοχή Παλαιάς Κοκκινιάς, επί της οδού Αργυροκάστρου, μεταξύ των οδών Λέρου και Δομοκού.

Ο ΝΟΜΑΡΧΗΣ ΠΕΙΡΑΙΑ

Έχοντας υπόψη:

1. Τις διατάξεις του από 17.7.1923 Δ/τος (Φ.Ε.Κ. 228/Α) «περί Σχεδίων Πόλεων κ.λ.π.» όπως τροποποιήθηκε και ισχύει.

2. Τις διατάξεις του Ν.Δ. 690/1948 «περί Σχεδίων Πόλεων».

3. Τις διατάξεις του Α.Ν. 314/1968 (Φ.Ε.Κ. 47/Α) όπως τροποιήθηκαν με το 1018/71 Ν. Δ/γμα (Φ.Ε.Κ. 220/Α).

4. Τις διατάξεις του υπ' αρ. 183/86 Π.Δ. (Φ.Ε.Κ. 70/Α).

5. Την με αρ. ΔΤΕ/δ/43511/161/55/13.6.88 εγκύκλιο του Υ.ΠΕ.ΧΩ.Δ.Ε. που αφορά «οδηγίες και προδιαγραφές για τροποποιήσεις κ.λ.π. ρυμοτομικών σχεδίων».

6. Τις διατάξεις των άρθρων 152 (παρ. 1, 2 και 6) και 154 του από 14.7.1999 Π.Δ. «Κώδικας Βασικής Πολεοδομικής Νομοθεσίας» (Φ.Ε.Κ. 580/Δ).

7. Τις διατάξεις του Ν. 1337/83 (Φ.Ε.Κ. 33/Α) για «επέκταση των πολεοδομικών σχεδίων, οικιστική ανάπτυξη και σχετικές ρυθμίσεις» και του Νόμου 2508/97 (Φ.Ε.Κ. 124/Α) για «Βιώσιμη οικιστική ανάπτυξη των πόλεων και οικισμών της χώρας και άλλες διατάξεις».

8. Τις διατάξεις του Ν. 2831/2000 (Φ.Ε.Κ. 140/Α) για «Τροποποίηση των διατάξεων του Ν. 1577/1985 «Γενικός Οικοδομικός Κανονισμός» και άλλες πολεοδομικές διατάξεις».

9. Τις διατάξεις του Ν. 2882/2001 (Φ.Ε.Κ. 17/Α) «Κώδικας Αναγκαστικών Απαλλοτριώσεων Ακινήτων».

10. Την παραγρ. 1 του άρθρου 10 του Ν. 3044/02 (Φ.Ε.Κ. 197/Α).

11. Το Π.Δ. 178/14.2.81 (Φ.Ε.Κ. 50/Δ) «περί μεταβιβάσεως Πολεοδομικών Αρμοδιοτήτων στο Δήμο Πειραιά».

12. Το Π.Δ. 323/31-5-89 (Φ.Ε.Κ. 146/Α) και το Π.Δ. 410/95 (Φ.Ε.Κ. 231/Α) που αφορά «Δημοτικό και Κοινοτικό Κώδικα» όπως τροποποιήθηκε και ισχύει, καθώς και το Ν. 2539/97 (Φ.Ε.Κ. 244/Α).

13. Το Γ.Π.Σ. του Δήμου Πειραιά (Φ.Ε.Κ. 79Δ/88).

14. Την 46/98 απόφαση του Δημοτικού Συμβουλίου Πειραιά, την 217/19.2.2003 επικαιροποίησή της και την 513/18.6.03 ορθή επανάληψη της επικαιροποίησης .

15. Την από 13.2.2003 Γνωμοδότηση του Ν.Σ.Χ.Ο.Π. (αρ. πρακτικού 3), αποφασίζουμε:

Την τροποποίηση του Εγκεκριμένου Ρυμοτομικού Σχεδίου του Δήμου Πειραιά στην περιοχή της Παλαιάς Κοκκινιάς για την προσαρμογή της Ο.Γ της οδού Αργυροκάστρου μεταξύ των οδών Λέρου και Δομοκού, όπως σημειώνεται με κόκκινη συνεχή γραμμή στο από Ιανουαρίου 1998 τοπογραφικό διάγραμμα του Δήμου Πειραιά το οποίο συνοδεύει το 3/13.2.03 πρακτικό του Ν.Σ.Χ.Ο.Π.

Από τις διατάξεις της απόφασης αυτής δεν προκύπτει δαπάνη σε βάρος του προϋπολογισμού του Δήμου.

Η απόφαση αυτή να δημοσιευθεί στην Εφημερίδα της Κυβερνήσεως.


Πειραιάς, 16 Ιανουαρίου 2004


Ο Νομάρχης

ΙΩΑΝΝΗΣ ΜΙΧΑΣ



# ΔΗΜΟΣ ΠΕΙΡΑΙΑ

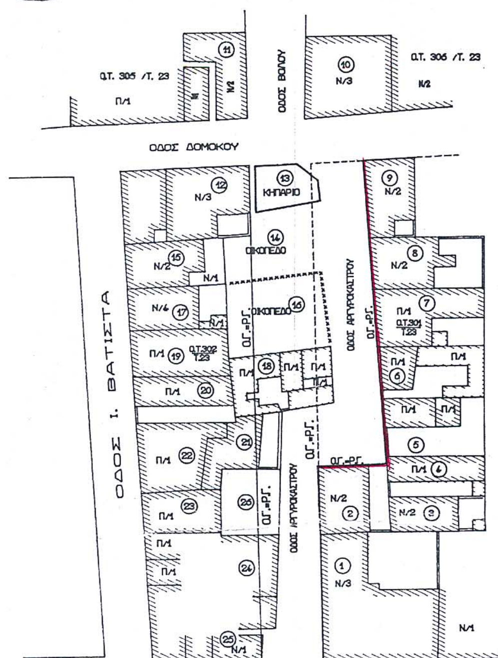

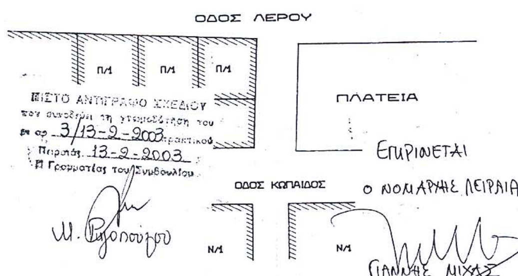
## ΟΡΟΙ ΔΟΜΗΣΗΣ

ΔΙΑΤΑΓΜΑ ΡΥΜ/ΜΙΑΣ 16-04-1934 Φ.Ε.Κ.134/19-4-1934
Σ.Δ. :2.6
Σ.Κ. : ΩΣ Γ.Ο.Κ. 85
ΥΨΟΣ : ΩΣ Γ.Ο.Κ. 85

| ΑΡΤΙΟΤΗΤΑ | | | |
|---|---|---|---|
| | ΚΑΤΑ ΚΑΝΟΝΑ | ΠΡΟ 9-6-73 | ΠΡΟ 7-11-71 |
| Π | 10 | 6 | 6 |
| Ε | 200 | 110 | 110 |

ΣΥΝΟΔΕΥΕΙ ΤΗΝ ΥΠ' ΑΡΙΘ. 46/3-9-98
ΑΠΟΦΑΣΗ ΤΟΥ Δ.Σ.
Ο
ΠΡΟΕΔΡΟΣ
Ε.ΧΡΥΣΑΦΗΣ

ΕΘΝΙΚΟ ΤΥΠΟΓΡΑΦΕΙΟ
Για τεχνικούς λόγους στο σχεδιάγραμμα έγινε σμίκρυνση κατά ποσοστό 41 %

## ΔΗΜΟΣ ΠΕΙΡΑΙΑ

Δ/ΝΣΗ ΑΡΧ/ΟΥ-Γ.ΣΧ/ΣΜΟΥ ΠΟΛΗΣ
ΤΜΗΜΑ ΤΟΠΟΓΡΑΦΙΚΟΥ

ΘΕΜΑ: ΤΡΟΠΟΠΟΙΗΣΗ ΕΓΚΕΚΡΙΜΕΝΟΥ ΡΥΜΟΤΟΜΙΚΟΥ ΣΧΕΔΙΟΥ

ΘΕΣΗ: Ο.Τ.301,302/Τ.23 ΟΔΟΣ ΑΡΓΥΡΟΚΑΣΤΡΟΥ ΜΕΤΑΞΥ ΤΩΝ ΟΔΩΝ ΔΟΜΟΚΟΥ ΚΑΙ ΛΕΡΟΥ

ΘΕΜΑ ΣΧΕΔΙΟΥ: ΤΟΠΟΓΡΑΦΙΚΟ ΔΙΑΓΡΑΜΜΑ

ΑΡ. ΣΧΕΔ.

ΚΛΙΜΑΚΑ 1:500

ΗΜΕΡΟΜΗΝΙΑ ΙΑΝΟΥΑΡΙΟΣ 1998

ΣΥΝΤΑΞΗ Ε. ΠΑΠΑΙΩΑΝΝΟΥ

ΗΛ.ΣΧΕΔΙΑΣΗ Ε. ΒΑΒΟΥΡΑΚΗ

| Ο ΠΡΟΙΣΤΑΜΕΝΟΣ | Ο ΔΙΕΥΘΥΝΤΗΣ | Ο ΔΗΜΑΡΧΟΣ |
|---|---|---|
| ΣΠ.ΔΗΜΗΤΡΑΚΗΣ | Κ.ΘΛΙΒΙΤΗΣ | ΣΤ.ΛΟΓΟΘΕΤΗΣ |







## ΚΤΗΜΑΤΟΛΟΓΙΚΟΣ ΠΙΝΑΚΑΣ

| Α/Α | ΦΕΡΟΜΕΝΟΣ ΙΔΙΟΚΤΗΤΗΣ | ΔΙΕΥΘΥΝΣΗ | ΠΑΡΑΤΗΡΗΣΕΙΣ |
|---|---|---|---|
| 1. | ΑΝΑΦΕΡΕΤΑΙ ΥΠΟ ΑΝΕΓΕΡΣΗ | ΛΕΡΟΥ & ΑΡΓΥΡ/ΡΟΥ | 3-ΠΟΛΥΚ/ΚΙΑ |
| 2. | ΓΚΟΥΜΑ ΑΙΚΑΤΕΡΙΝΗ | | |
| 3. | ΜΑΡΙΝΙΔΗΣ ΣΤΕΦΑΝΟΣ | ΑΡΓΥΡΟΚΑΣΤΡΟΥ | |
| 4. | ΚΛΗΡΟΝΟΜΟΙ ΣΠΑΘΑΡΑΚΗ | ΑΡΓΥΡΟΚΑΣΤΡΟΥ 2 | |
| 5. | ΓΑΣΠΑΡΑΤΟΣ ΣΠΥΡΙΔΩΝ | ΑΡΓΥΡΟΚΑΣΤΡΟΥ 4 | |
| 6. | ΜΠΙΖΕΛΗ ΑΙΚΑΤΕΡΙΝΗ | ΑΡΓΥΡΟΚΑΣΤΡΟΥ 6 | |
| 7. | ΚΟΥΥΟΥΜΑΝΟΥ ΑΝΑΣΤΑΣΙΑ | ΑΡΓΥΡΟΚΑΣΤΡΟΥ 8 | |
| 8. | ΔΙΑΜΑΝΤΟΠΟΥΛΟΣ ΝΙΚΟΛΑΟΣ | ΑΡΓΥΡΟΚΑΣΤΡΟΥ 10 | |
| 9. | ΚΛΗΡΟΝΟΜΟΙ ΣΙΑΜΑΝΤΟΠΟΥΛΟΥ | ΑΡΓ/ΡΟΥ 2&ΔΟΜΟΚΟΥ | |
| 10. | ΤΟΥΛΙΚΑΡΟΓΛΟΥ ΝΙΚΟΛΑΟΣ | ΒΟΛΟΥ | |
| 11. | ΧΑΛΚΙΔΗΣ ΦΩΤΗΣ | ΒΟΛΟΥ | |
| 12. | ΚΑΡΑΚΑΤΣΑΝΗΣ ΑΝΤΩΝΗΣ | ΔΟΜΟΚΟΥ | |
| 13. | ΔΗΜΟΣ ΠΕΙΡΑΙΑ | ΑΡΓ/ΡΟΥ & ΔΟΜΟΚΟΥ | ΚΗΠΑΡΙΟ |
| 14. | ΤΡΥΠΟΣ ΓΕΩΡΓΙΟΣ | ΝΕΟΧΩΡΟΠΟΥΛΟ | ΗΜΑΘΙΑΣ |
| 15. | ΤΑΜΠΑΧΑΝΙΩΤΗΣ ΔΗΜ. ΤΑΜΠΑΧΑΝΙΩΤΗ-ΛΑΒΔΑ ΣΟΦΙΑ | Ι.ΒΑΤΙΣΤΑ 14 | |
| 16. | ΚΛΗΡΟΝΟΜΟΙ ΒΡΕΞΑΚΗ | ΑΡΓΥΡΟΚΑΣΤΡΟΥ | ΟΙΚΟΠΕΔΟ |
| 17. | ΣΚΙΑ ΑΘΑΝΑΣΙΑ-ΣΚΙΑΣ ΑΡΤΕΜΗΣ | Ι.ΒΑΤΙΣΤΑ 12 | |
| 18. | ΧΑΜΑΡΙΑΣ ΑΘΑΝΑΣΙΟΣ | ΑΡΓΥΡΟΚΑΣΤΡΟΥ | |
| 19. | ΖΑΧΟΣ | Ι.ΒΑΤΙΣΤΑ 10 | |
| 20. | ΑΓΝΩΣΤΟΣ | Ι.ΒΑΤΙΣΤΑ 8 | |
| 21. | ΚΟΡΑΣΗΣ ΙΩΑΝΝΗΣ | ΑΡΓΥΡΟΚΑΣΤΡΟΥ | |
| 22. | ΑΓΝΩΣΤΟΣ | Ι.ΒΑΤΙΣΤΑ 6Α | |
| 23. | ΚΟΡΑΣΗΣ | Ι.ΒΑΤΙΣΤΑ 6 | |
| 24. | ΡΟΥΜΕΛΙΩΤΗΣ ΒΑΣΙΛΗΣ | ΑΡΓΥΡΟΚΑΣΤΡΟΥ | |
| 25. | ΡΟΥΜΕΛΙΩΤΗΣ ΓΕΩΡΓΙΟΣ ΚΑΡΑΛΗΣ ΓΕΩΡΓΙΟΣ | ΑΡΓ/ΡΟΥ & ΔΟΜΟΚΟΥ | |
| 26. | ΑΓΝΩΣΤΟΣ | | |

Αριθ. 4873 π.ε. (4)

Κήρυξη αναδασωτέας έκτασης στη θέση «Αγροελιά-Μόλα Καλύβα» Δημοτικού Διαμερίσματος Κασσανδρινού του Δήμου Κασσάνδρας Ν. Χαλκιδικής.

Ο ΓΕΝΙΚΟΣ ΓΡΑΜΜΑΤΕΑΣ
ΠΕΡΙΦΕΡΕΙΑΣ ΚΕΝΤΡΙΚΗΣ ΜΑΚΕΔΟΝΙΑΣ

Έχοντας υπόψη:

1. Τις διατάξεις του άρθρου 117 παρ. 3 του Συντάγματος της χώρας

2. Τις διατάξεις του Ν. 998/79 «Περί Προστασίας Δασών κ.λ.π.» και ειδικότερα:

I. Του άρθρου 41 παρ. 1.

II. Του άρθρου 38

3. Τις Διαταγές του Υπουργείου Γεωργίας

I. 160417/1180/8.7.70

II. 182447/3049/24.9.80

4. Την με αριθμό 3556/8.12.2003 Πρόταση του Δασαρχείου Κασσάνδρας.

5. Τις Διατάξεις του άρθρου 1 παρ. 2 του Ν. 2503/97 «Μεταβίβαση αρμοδιοτήτων στο Γενικό Γραμματέα Περιφέρειας».

6. Την με αριθμό 5631/11.8.2000 (ΦΕΚ 1339/Β/2000) Απόφαση Γενικού Γραμματέα Περιφέρειας Κεντρικής Μακεδονίας «Κατανομή αρμοδιοτήτων στους προϊσταμένους των Δασικών Υπηρεσιών», αποφασίζουμε:

Κηρύσσουμε αναδασωτέα έκταση εμβαδού εκατόν ογδόντα πέντε και πέντε (185,50) τ.μ. στη θέση «Αγροελιά-Μόλα Καλύβα» Δημοτικού Διαμερίσματος Κασσανδρινού του Δήμου Κασσάνδρας Ν. Χαλκιδικής με σκοπό την προστασία και την αναδάσωση με φυσική αναγέννηση της έκτασης που εκχερσώθηκε παράνομα.

Η έκταση με στοιχεία Α, Β, Γ, Δ, Α εμβαδού 185,50 τ.μ. συνορεύει:

Βόρεια: Με επαρχιακό δρόμο

Νότια: Με δασική έκταση και δρόμο

Ανατολικά: Με ρέμα

Δυτικά: Με ιδιοκτησία ιδίας

Όπως φαίνεται στο συνημμένο διάγραμμα που αποτελεί αναπόσπαστο μέρος της απόφασης αυτής.

Η απόφαση αυτή να δημοσιευθεί στην Εφημερίδα της Κυβερνήσεως.


Πολύγυρος, 19 Ιανουαρίου 2004

Με εντολή Γενικού Γραμματέα Περιφέρειας
Ο Διευθυντής Δασών
Ι. ΑΘΑΝΑΣΙΑΔΗΣ


ΝΟΜΑΡΧΙΑ ΧΑΛΚΙΔΙΚΗΣ
Δ/ΝΣΗ ΔΑΣΩΝ
ΔΑΣΑΡΧΕΙΟ ΚΑΣΣΑΝΔΡΑΣ

ΤΟΠΟΓΡΑΦΙΚΟ ΔΙΑΓΡΑΜΜΑ

ΑΝΑΔΑΣΩΤΕΑΣ ΔΗΜΟΣΙΑΣ ΔΑΣΙΚΗΣ ΕΚΤΑΣΗΣ 185,5 τ.μ. ΣΤΗ ΔΑΣΙΚΗ ΘΕΣΗ Αγροεμά-Μόλα Καλύβα Δημ. Διαμερίσματος Κασσανδρινού Δήμου Κασσάνδρας ΝΟΜΟΥ ΧΑΛΚΙΔΙΚΗΣ.

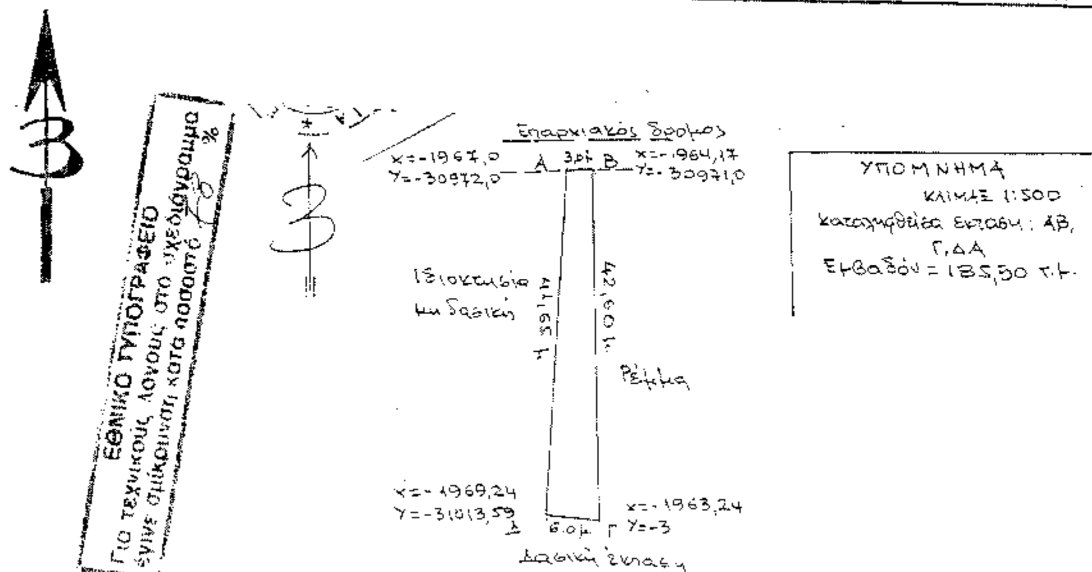


ΧΑΡΤΗΣ ΠΕΡΙΟΧΗΣ ΟΠΟΥ ΦΑΙΝΕΤΑΙ ΜΕ ΚΥΚΛΟ Η ΕΚΤΑΣΗ ΠΟΥ ΚΗΡΥΣΣΕΤΑΙ ΑΝΑΔΑΣΩΤΕΑ ΜΕ ΤΗΝ ΥΠ' ΑΡΙΘ. 4873/Δ.Ε./19-1-04 ΑΠΟΦΑΣΗ ΧΑΛ/ΚΗΣ
ΚΛΙΜΑΚΑ 1:20.000

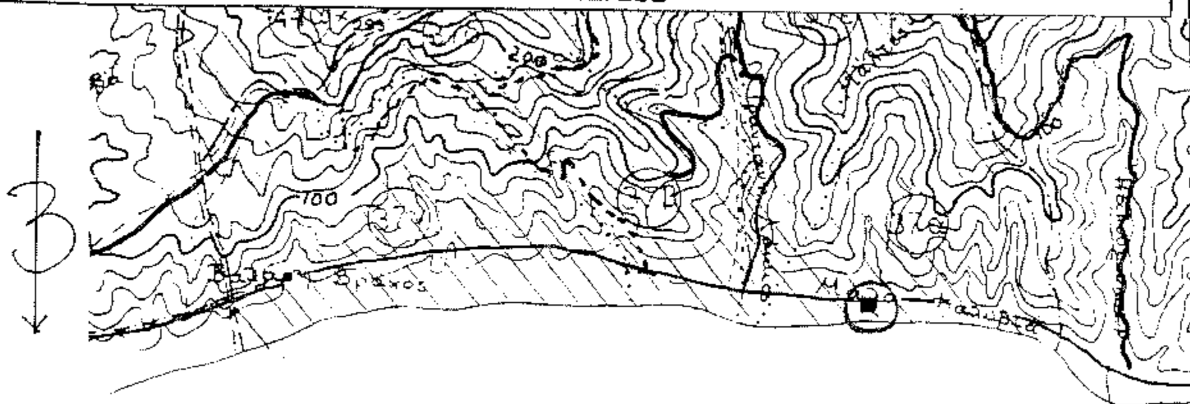




ΚΑΣΣΑΝΔΡΕΙΑ 8-12-2003
Ο ΔΑΣΑΡΧΗΣ ΚΑΣΣΑΝΔΡΑΣ

ΕΛΕΓΧΘΗΚΕ Κ ΘΕΩΡΗΘΗΚΕ
ΠΟΛΥΓΥΡΟΣ 26-1-2004
Ο Δ/ΝΤΗΣ ΔΑΣΩΝ Ν. ΧΑΛ/ΚΗΣ

Κασσάνδρεια 8-12-2003
Ο Συντάξας
ΔΑΣΟΠ. ΜΙΧΑΗΛΙΔΗΣ